


4 - ԲԴ ՀԱՐԿ 5 - ԲԴ ԲՆԱԿԱՐԱՆ

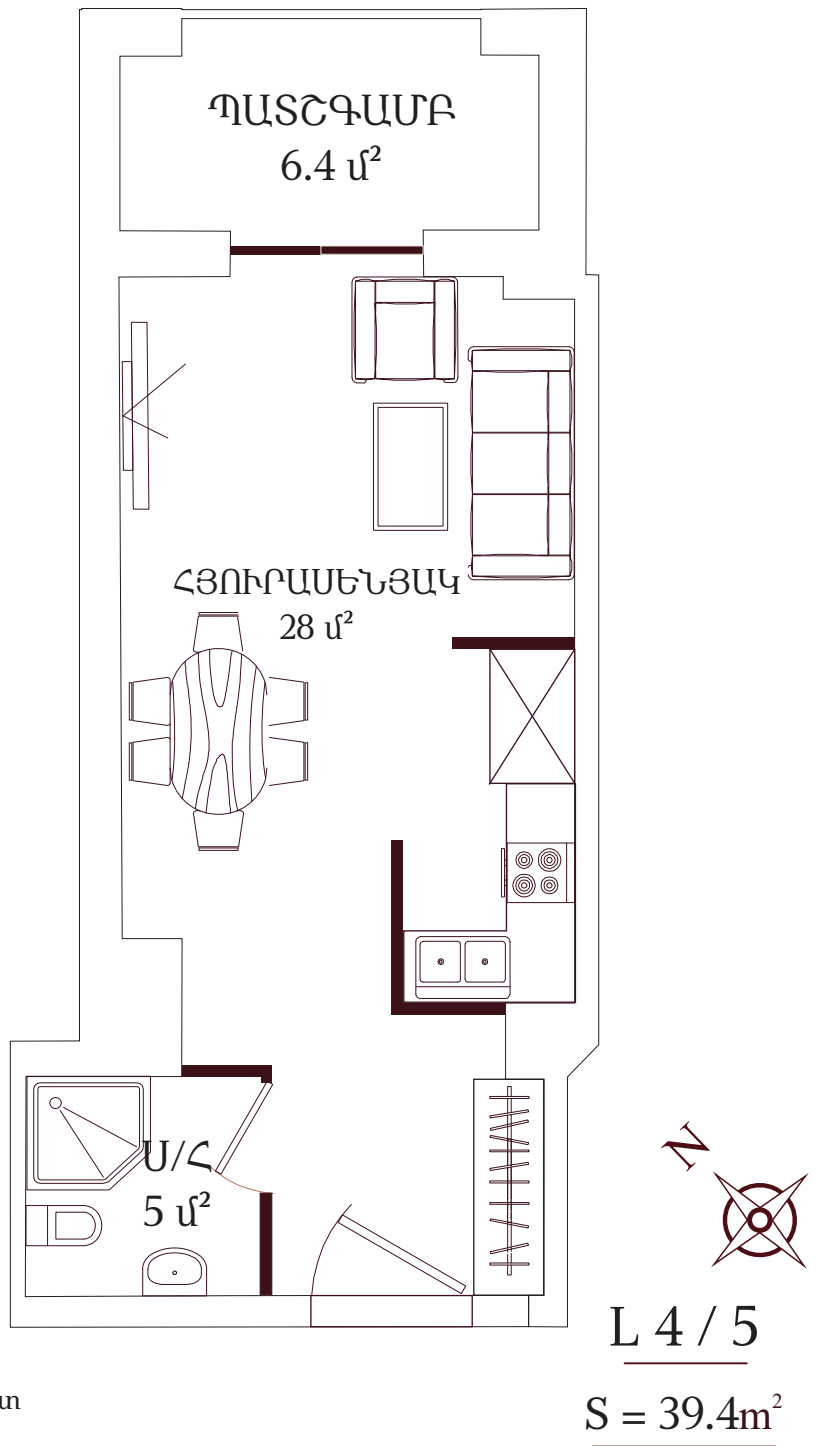

ԲՆԱԿԱՐԱՆ ՀԱՍԱՐ 4/5

Ընդհանուր մակերեսը՝ 39.4 քմ


Առաստաղի բարձրությունը՝ 3 մ

Տեսարանը դեպի բակ

Հատակից մինչև առաստաղ պատուհաններ 1 հատ

Պատշգամբներ՝ 1 հատ

Օդափոխության համակարգի 3 կետ

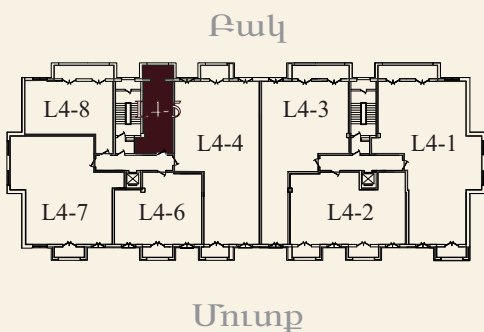

YEREVAN RESIDENCE
LUXURY APARTMENTS

Երևան, Անտասային 186/1
Հեռ.: (091) 000 107, (099) 961 000
www.yerevanresidence.com