


# 5 - ՐԴ ՀԱՐԿ 5 - ՐԴ ԲՆԱԿԱՐԱՆ

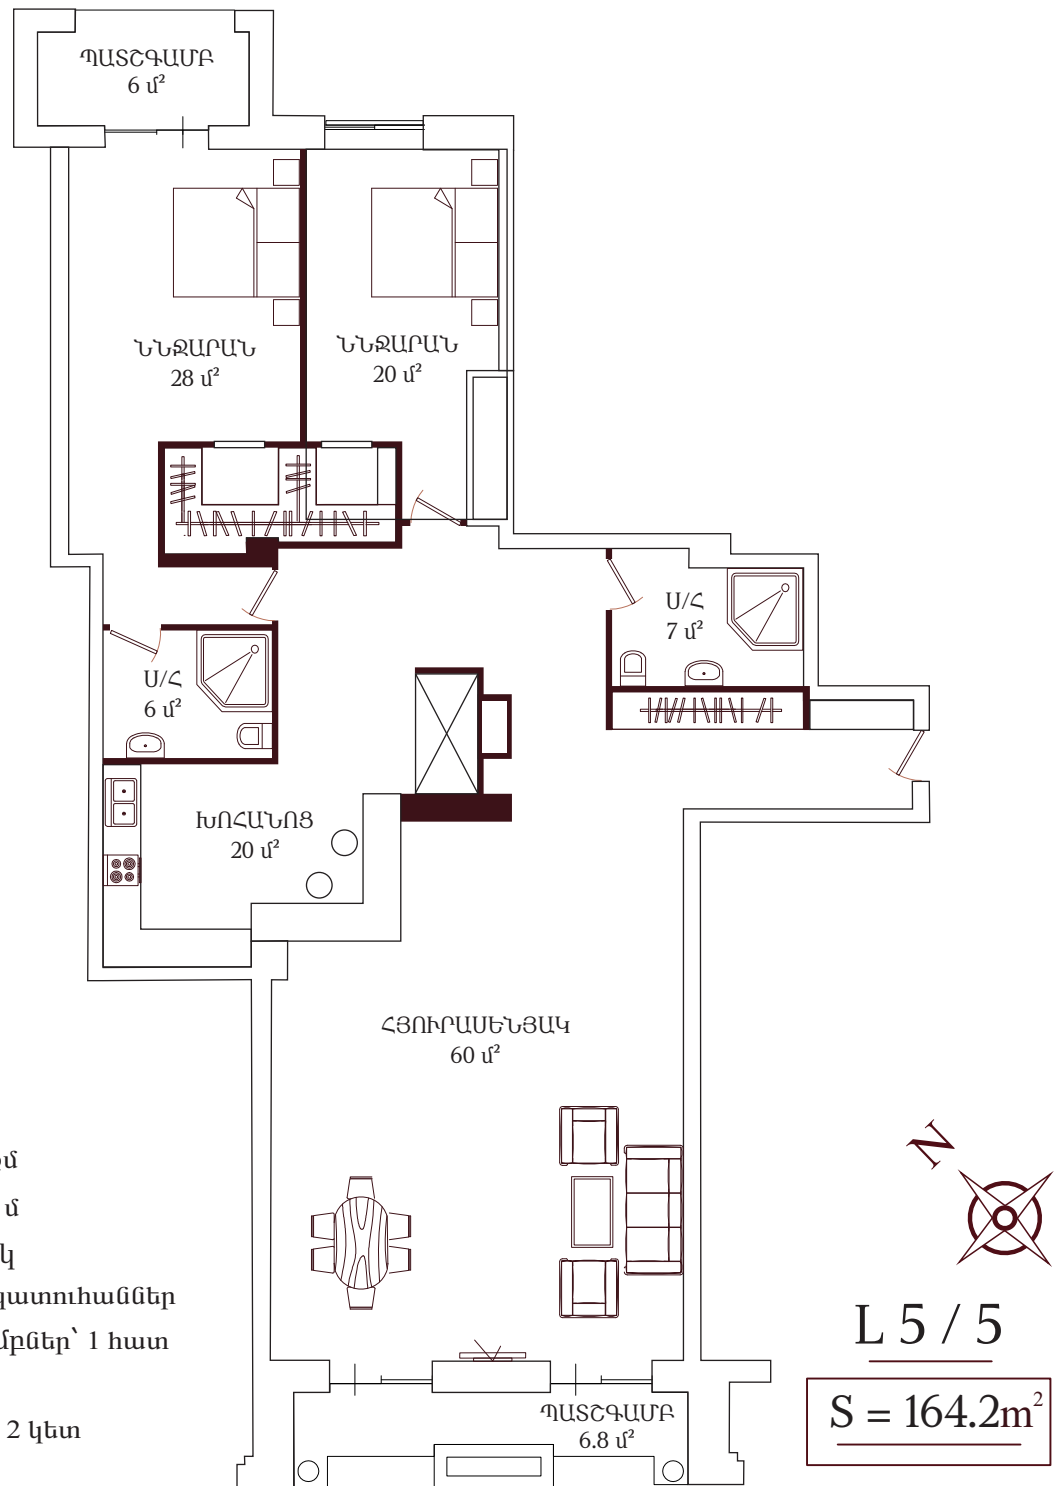

## ԲՆԱԿԱՐԱՆ ՀԱՍՏԱՐ 5/5

Ընդհանուր մակերեսը՝ 164.2 քմ


Առաստաղի բարձրությունը՝ 3 մ

Տեսարանը դեպի մուտք և բակ  
Հատակից մինչև առաստաղ պատուհաններ

Ֆրանսիական ոճի պատշգամբներ՝ 1 հատ

Պատշգամբներ՝ 2 հատ

Օդափոխության համակարգի 2 կետ

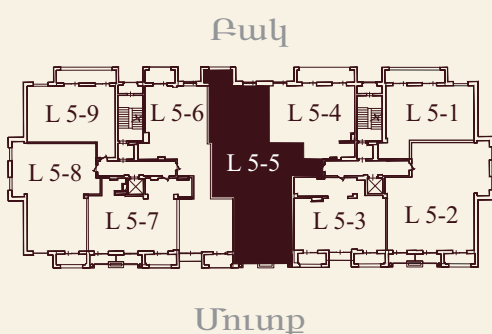

YEREVAN RESIDENCE  
LUXURY APARTMENTS

Երևան, Անտառային 186/1  
Հեռ.: (091) 000 107, (099) 961 000  
www.yerevanresidence.com